

מועצת תכנון עליונה
מרחב תכנון מקומי מגילות
המועצה האזורית מגילות
תכנית מתאר מס' 600
שינוי לתכנית מתאר מס' 600


שטח התכנית: כ-648,752 דונם
בעל הקרקע: הממונה על הרכוש הממשלתי והנפוש באר"ש
יוזמי התכנית: המועצה האזורית מגילות
ההסתדרות הציננית, החטיבה להתיישבות

עורכת התכנית: ענת גונן
אדריכלות, תכנון ערים ופיתוח בע"מ
רמז 35 ת.ד. 97 קריית טבעון 36010
טל. 04-9532661 פקס 04-9532662

חברה: עמליה רימלס
כלכלה: ישראל קורץ
נוף: יהודית גרמי אדריכלות נוף בע"מ
תחבורה: לנחישו בע"מ
מים וביוב: בלשה ילון מהנדסים יועצים בע"מ
תאריך עדכון: 7.8.07 ק.מ. 1:50,000

מצב מוצע

- גבול התכנית
- גבול תכנית מאושרת או בתהליך אישור
- תחום שטח שמור
- אזור בינוי כפרי
- מוסד ציבורי תיירותי
- אזור מלגאות נופש
- אזור קייס נופש
- אזור תיירות לתכנון בעתיד
- אזור נופש חופי
- אזור חוף רחצה
- אזור מלגאות ומסחר
- אזור מסודר וציבורי
- אזור תעסוקה
- תחלק הנדסי
- אזור לבנייה בעתיד
- האזנות נחיל
- שטח הקלאי
- שמורת טבע מנדסורית
- שמורת טבע מאושרת (תוקף)
- שמורת טבע מופקדת
- תחום שמורה מוצעת
- שמורת טבע מוכרות בצו
- גן לאומי
- שטח פתוח רגישות גבוהה
- ים המלח
- אזור אפסרי לתכנון עתידי של שדה תעופה
- מעבר גבול
- אתר תיירות
- אתר מרפא
- אתר עתיקות
- אתר טבע
- מיצפור
- נקודת תצפית
- שירותי דרך
- אירוח כפרי
- מוסד חינוכי
- עננה
- נתקן טיפול שפכים
- אתר טילוק פסולת
- בית עלמין אזורי
- מרכז שירותי חירום
- אתר היסטורי
- מנזר
- דרך קיימת/מאושרת
- דרך מוצעת
- דרך נופית
- דרך לביסול
- מחלף קייס
- מחלפון קייס/מוצע
- מספר הדרך
- קו בנין מימלי מציר הדרך
- מרחב הדרך

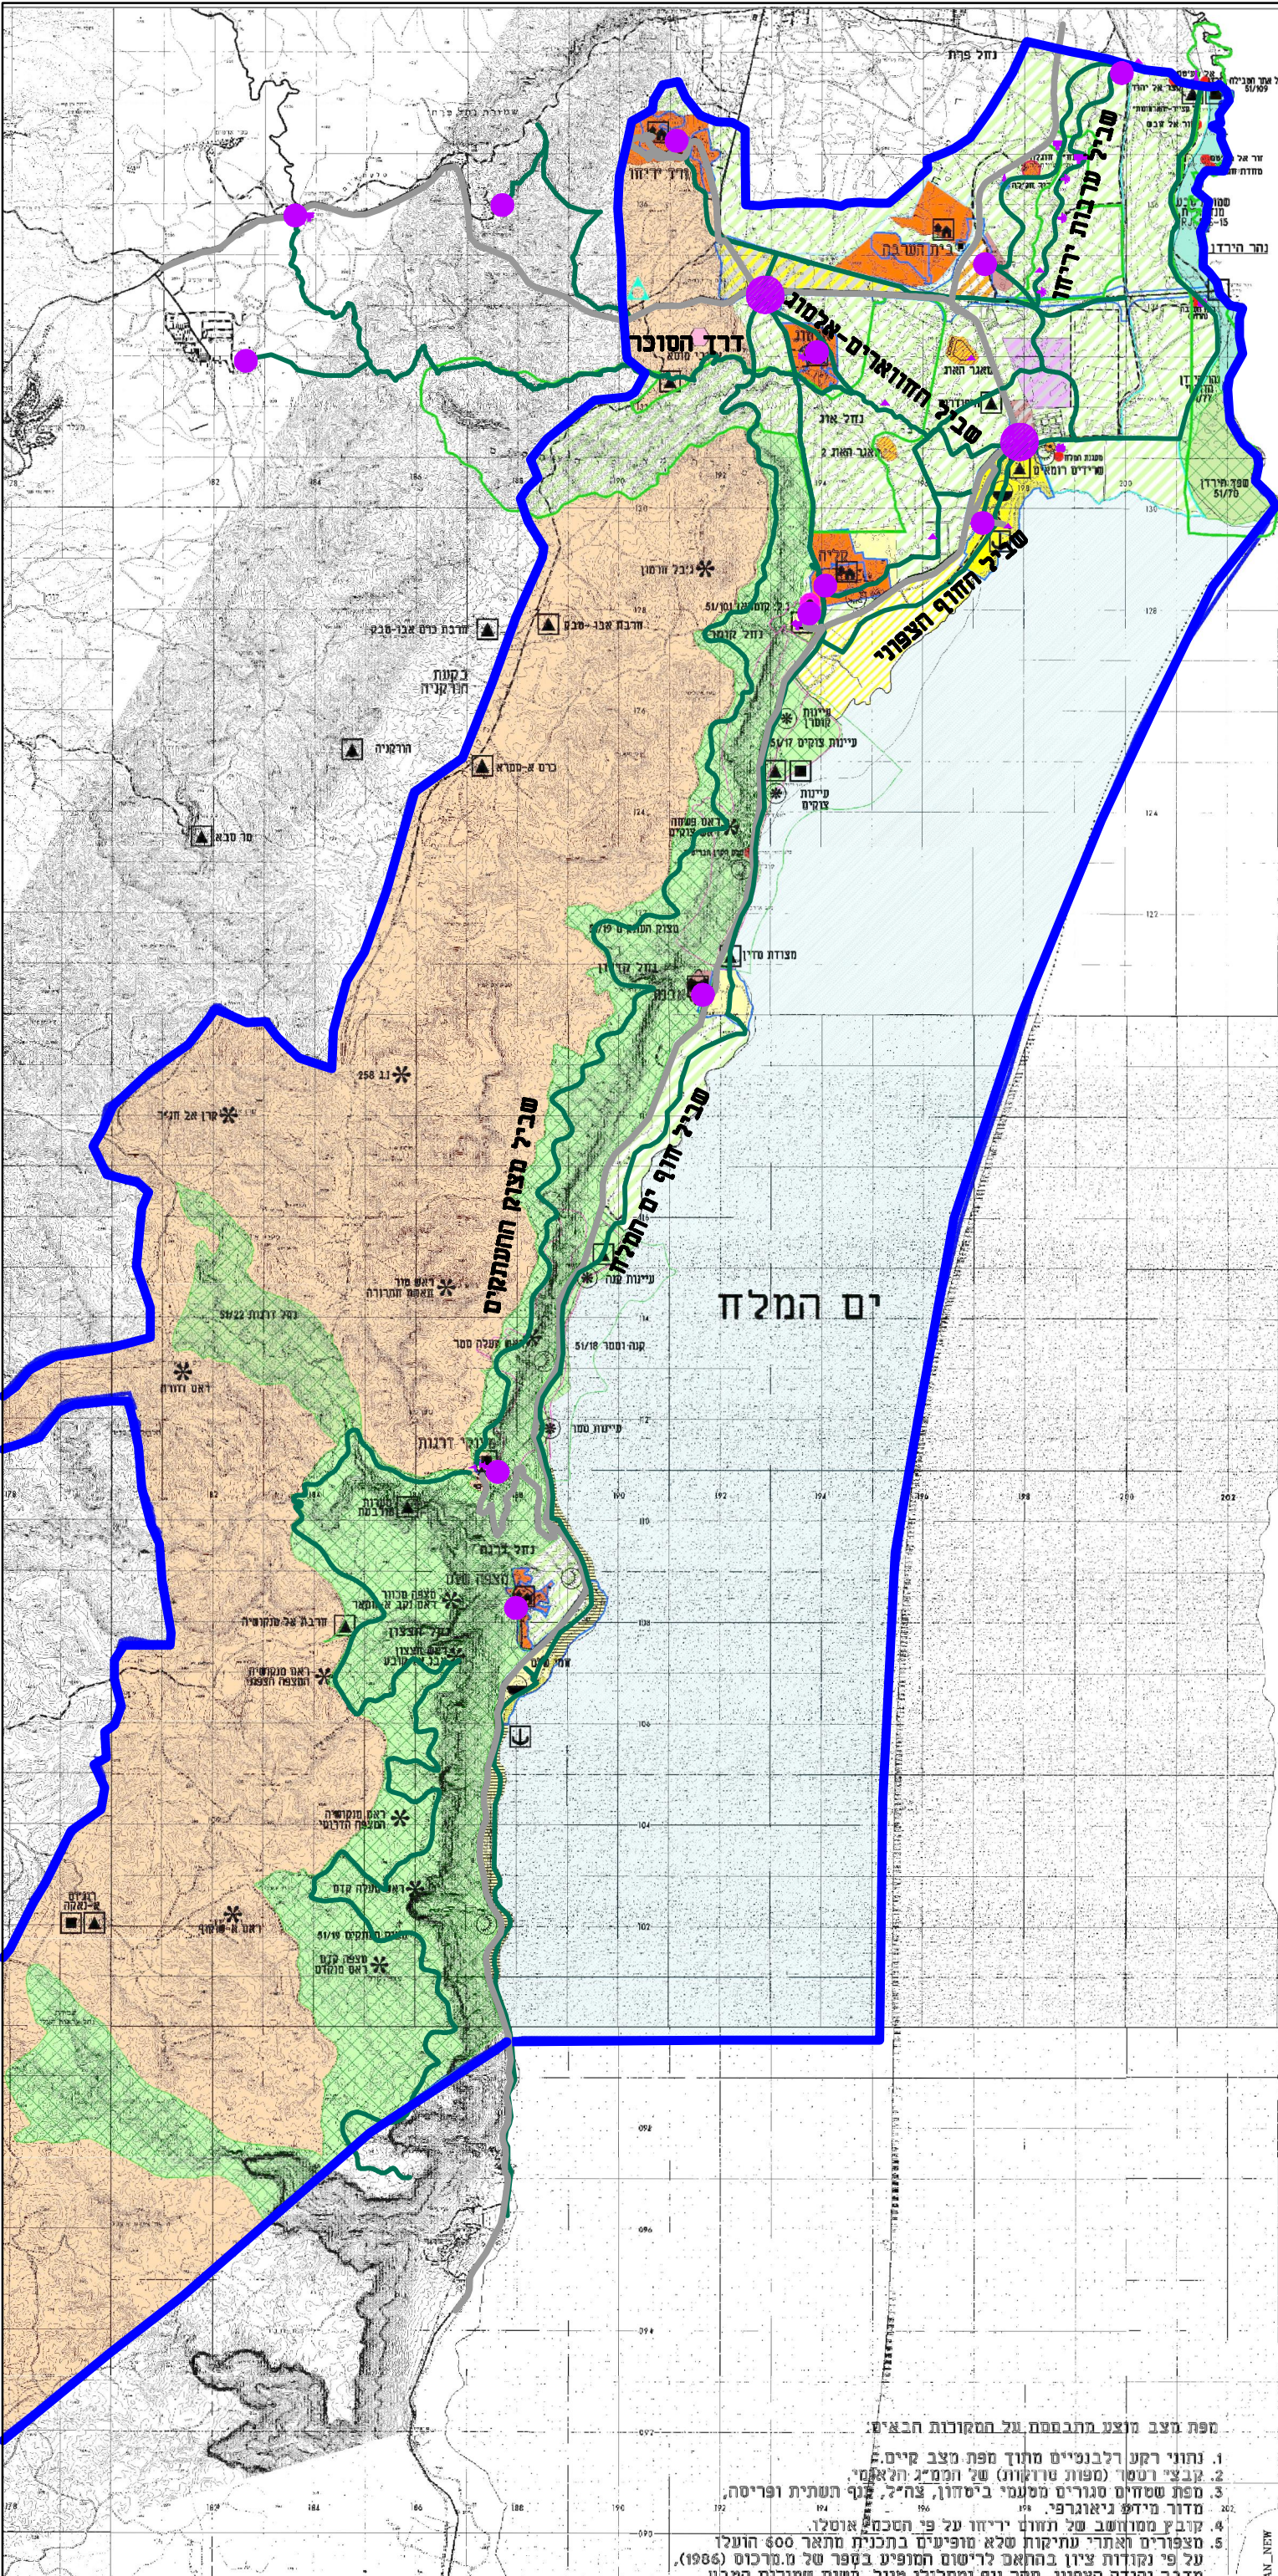

מפת מצב מוצע מתבססת על המסמך הבא:

1. נחוני רקע רלבנטיים מרוח מפת מצב קייס.
2. קובצי רטור (מפות טרזקות) של הממ"ד הלאומי.
3. מפת שטחים סגורים מסעמי ביטחון, צה"ל, לטף השתית ופריסה, מדור מידע גיאוגרפי.
4. קובץ ממוחשב של נחונ יריחו על פי הטכני אוטלו.
5. מצפורים האתרי עתיקות שלא מופיעים בתכנית מתאר 600 הועלו על פי נקודות ציון בהואם לרישום המופיע בקטר של מ.מרכוס (1986), מדבר יחידה הצפוני, סקר נוף ומסלולי טיול, השות שמורת הטבע.



משרד החקלאות ופיתוח הכפר
MINISTRY OF AGRICULTURE & RURAL DEVELOPMENT
وزارة الزراعة وتطوير القرية

מקרא

גבול המועצה
כביש קיים
שביל אופניים
מבוא ראשית
מבוא משנית

מואיז מגילות ים המלח

תכנית אב לאופניים

תאריך	10/07/2011	גליון מס'	001
קנה	1:125,000	מחזור	1
תאר התכנית	תכנית אב	על רקע תמ"א 600	

לוטן אדריכלות+אדריכלות נוף

רח' הגפן 19 בני עטרות 60991
טל' 052-6030481 077-6430092
פקס 03-5423733 elotan@013.net.il