# תכנית מתאר מפורטת מס' 608/9

# קליה

## נספח תחבורה ותשתיות

(נספח מס' 3)

גליון מס' 1

קנה מידה 1:12500

מועצת התכנון העליונה

לפי צו בדבר חוק תכנון ערים, כפרים ובניינים (יהודה ושומרון) (מס' 418) תשל"ב-1971

תכנון מקומי מג'ילות

מפורטת מס' 608/9

האישור 21/98

בתאריך 9.12.98

מנהל המשרה

המרכזית לתכנון ובניה

18.03.1999

הועדה המקומית לבנייה ותכנון עיר מגילות

YAEL C:\P\QALIA897\-TAHAL\AL_KLAL.DWG\KLAL.PLT

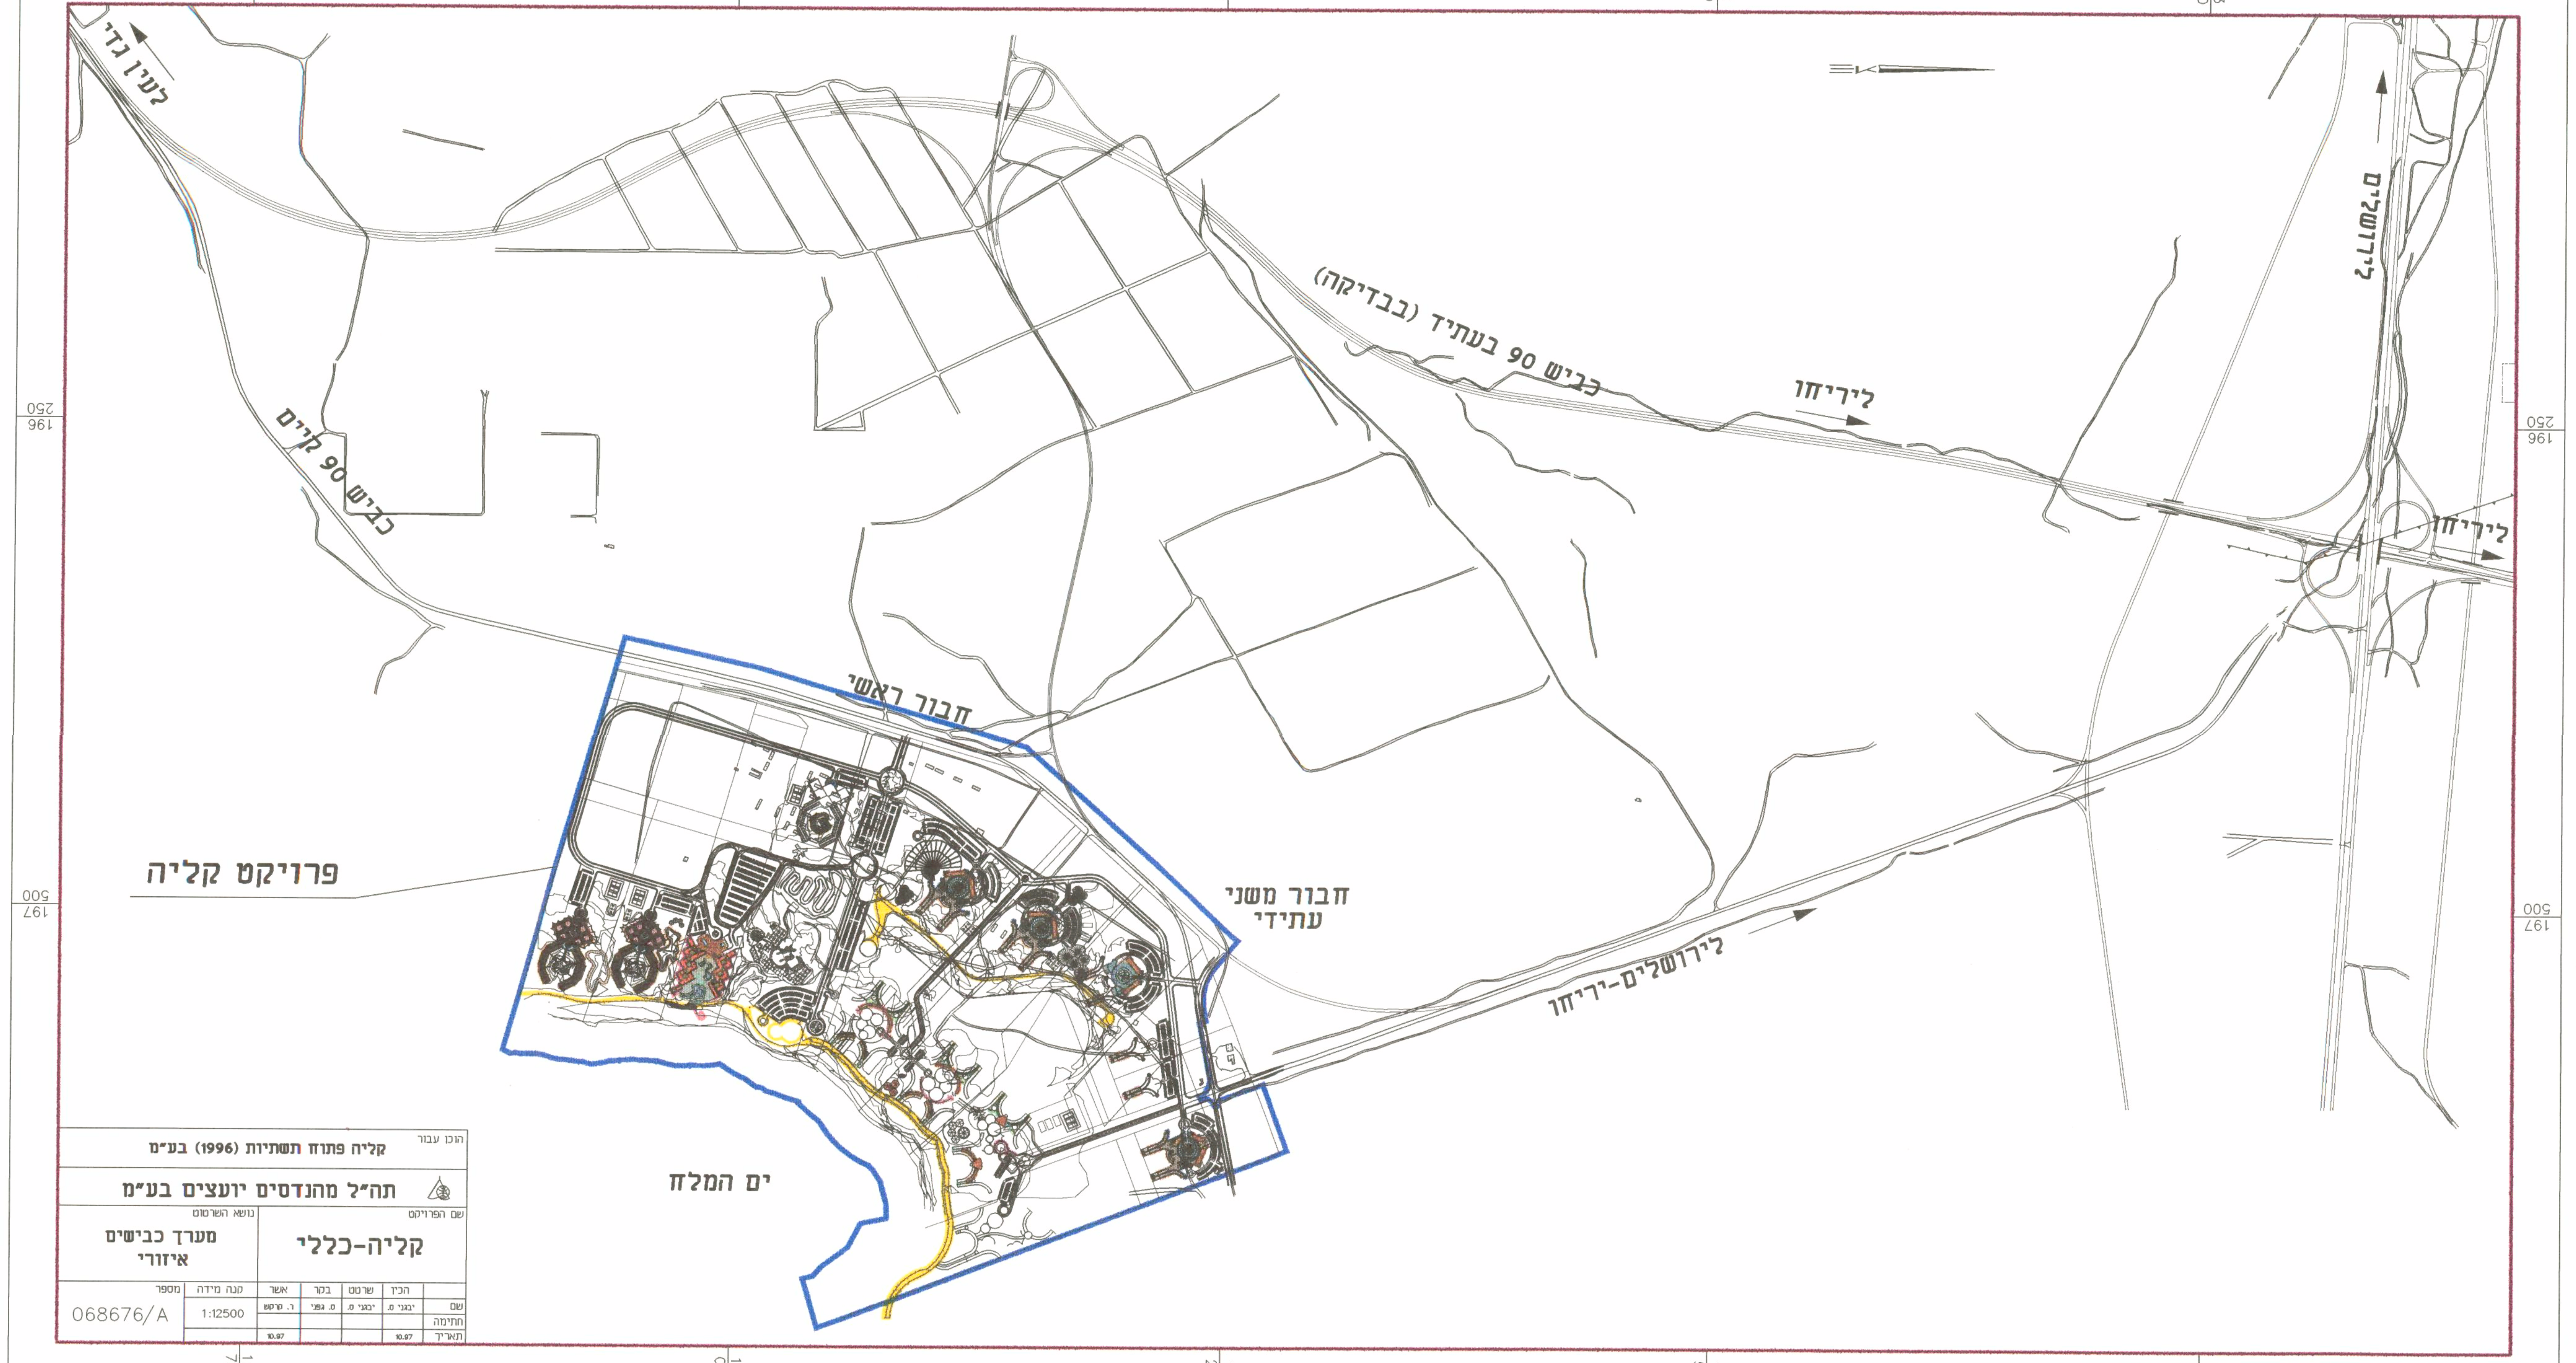

לעין גדי
כביש 90 קיים
כביש 90 בעתיד (בבדיקה)
ליריחו
ליריחו
לירושלים
לירושלים-יריחו
חבור ראשי
חבור משני
עתידי
פרויקט קליה
ים המלח
128 750
130 000
131 250
132 500
133 750
196 250
197 500

| | | |
|---|---|---|
| הוכן עבור | קליה פתוח תשתיות (1996) בע"מ | |
| | תה"ל מהנדסים יועצים בע"מ | |
| שם הפרויקט<br>קליה-כללי | נושא השרטוט<br>מערך כבישים איזורי | |

| | הכין | שרטט | בקר | אשר | קנה מידה | מספר |
|---|---|---|---|---|---|---|
| שם | יבגני ס. | יבגני ס. | ס. גפני | ר. קרקש | 1:12500 | 068676/A |
| חתימה | | | | | | |
| תאריך | 10.97 | | | 10.97 | | |

C:\P\QALIA897\-TAHAL\AL_KLAL Wed Jan 13 14:10:39 1999 Yael
HP DesignJet 650C C:\ACAD12\DRV\HPGL2\DNJ650C.CFG :: HP-GL/2 ADI 4.2 Ver 2.1 - by Hewlett-Packard