


תוכן עבר	קליה פתוח תשנ"ה (1996) בע"מ
שם הפרויקט	תה"ל מונדטיס יועצים בע"מ
שם הלקוח	קליה - כללי
שם המעצב	מערכות המים
שם היעוץ	תנועה כללית
שם הפרויקט	068300/A

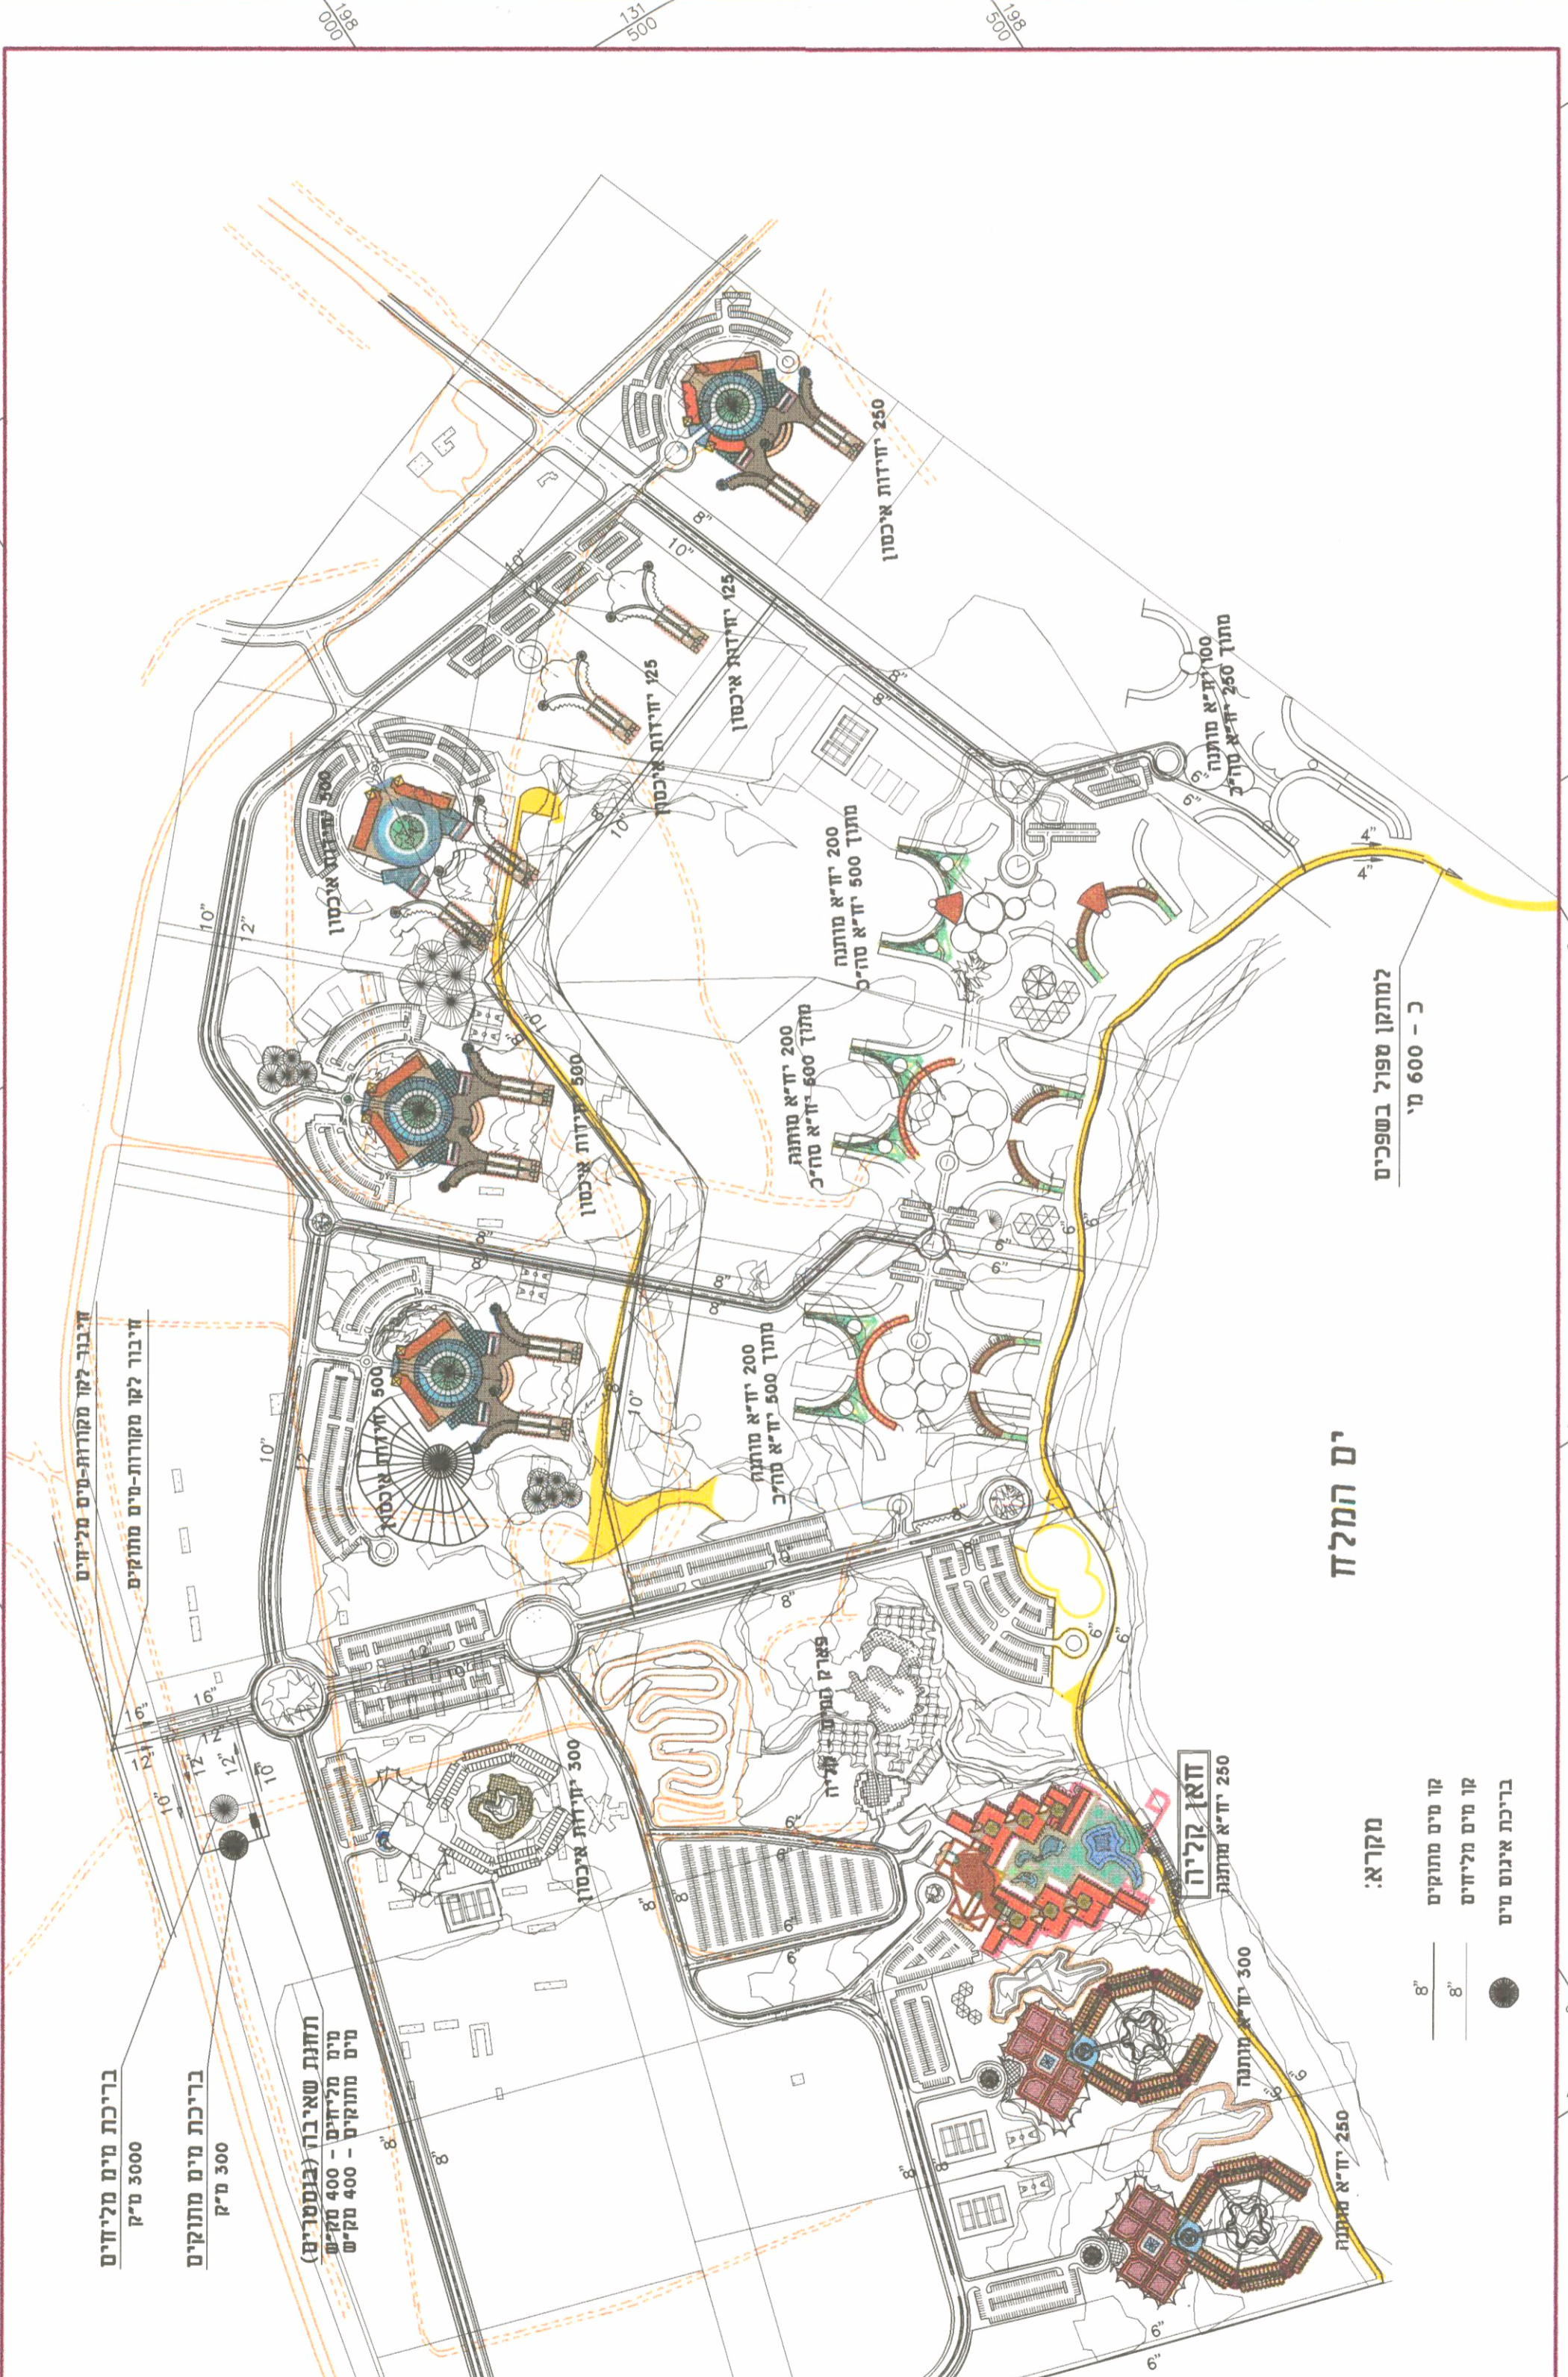

תכנית מתאר מפורטת מס' 608/9

קליה

נסמך תחבורה ותשתיות
(בנסמך מס' 3)
גליון מס' 3

סקנה מודה 1:5000



המועצה הירוקה לתכנון ולשימור הטבע
מנדט המגזר הירוק
מס' 608/9
תאריך: 9.12.98
מאת: אריאל
סגן: אריאל
משרד: אריאל