


תכנית מתאר מפורטת מס' 608/9

קליה
(נספח מס' 3)
גליון מס' 4

קנה מידה 1:5000

Y:\EAL\TA897A-TAHAL\AL_BIUVA.DWG\BIUV.PLT


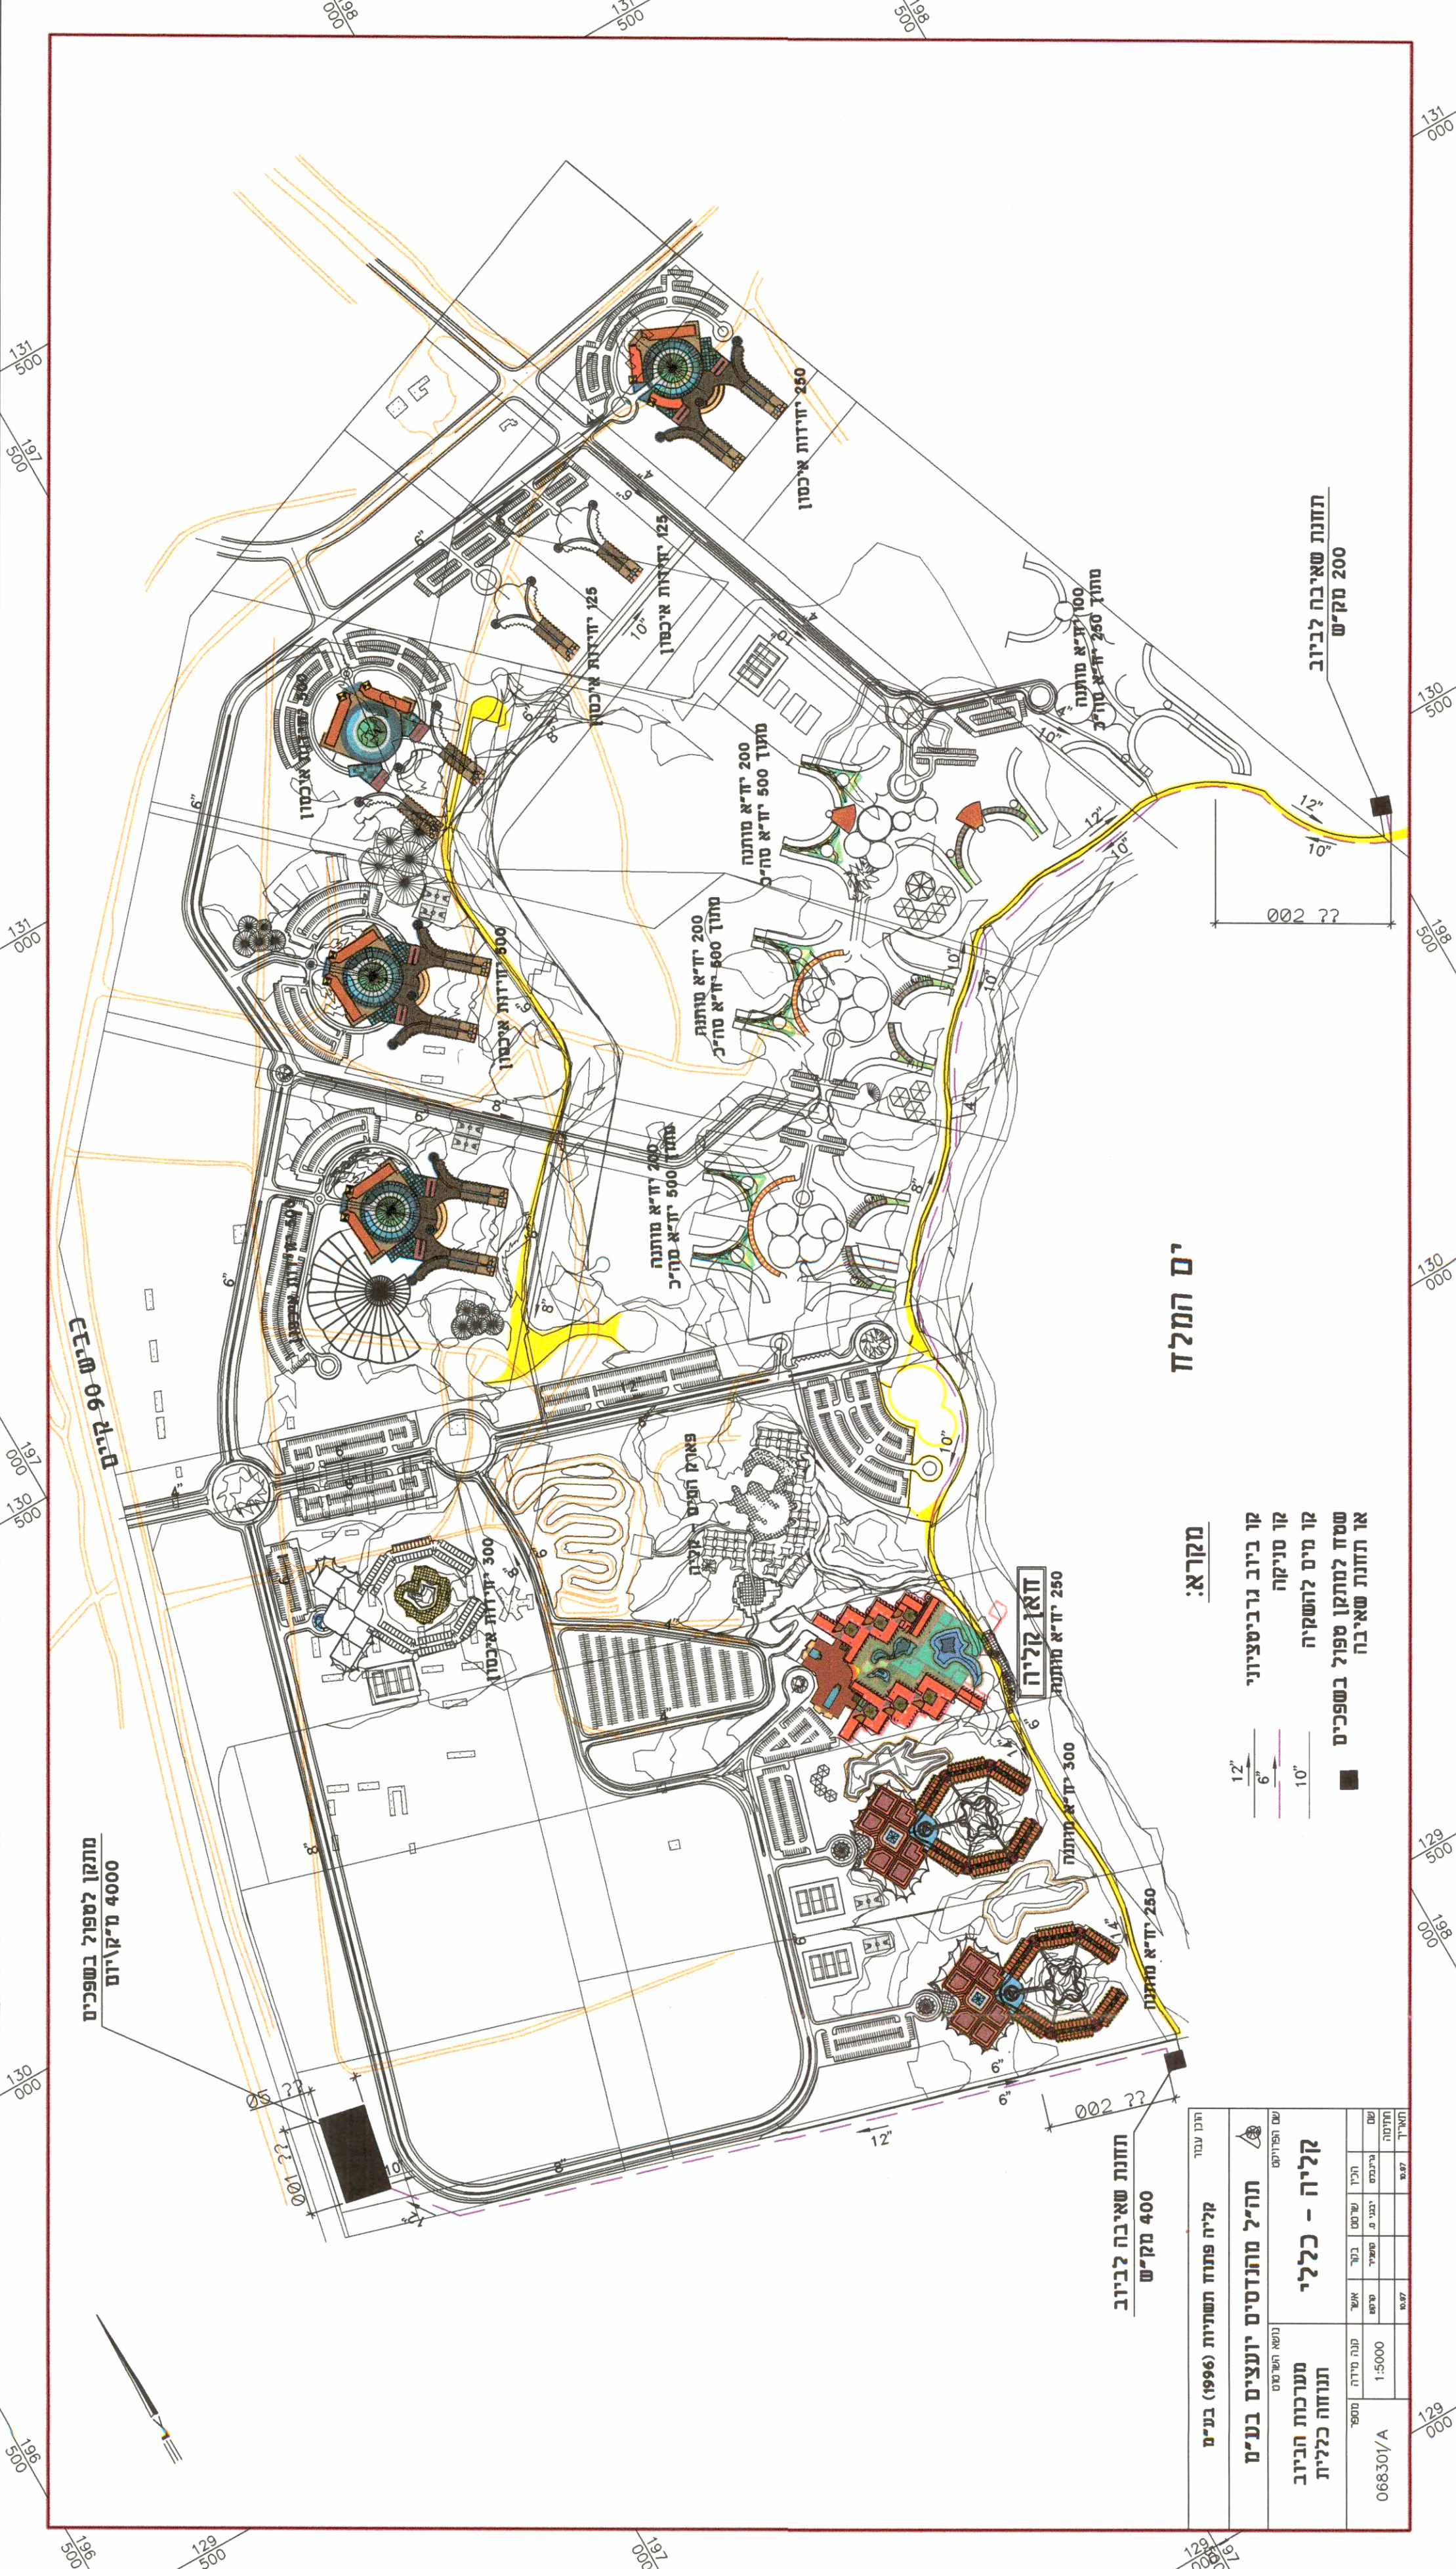

יס המלח

- מקרא:
- קו ביוב גרביטציוני
 - קו סניקה
 - שטח לתמקן טפול בשפכים
 - או תחנת שאיבה

12"
6"


תחנת שאיבה לביוב
מק"ש 400

מתקן לספול בשפכים
4000 מ"ק/יום

כביש 90 קיים