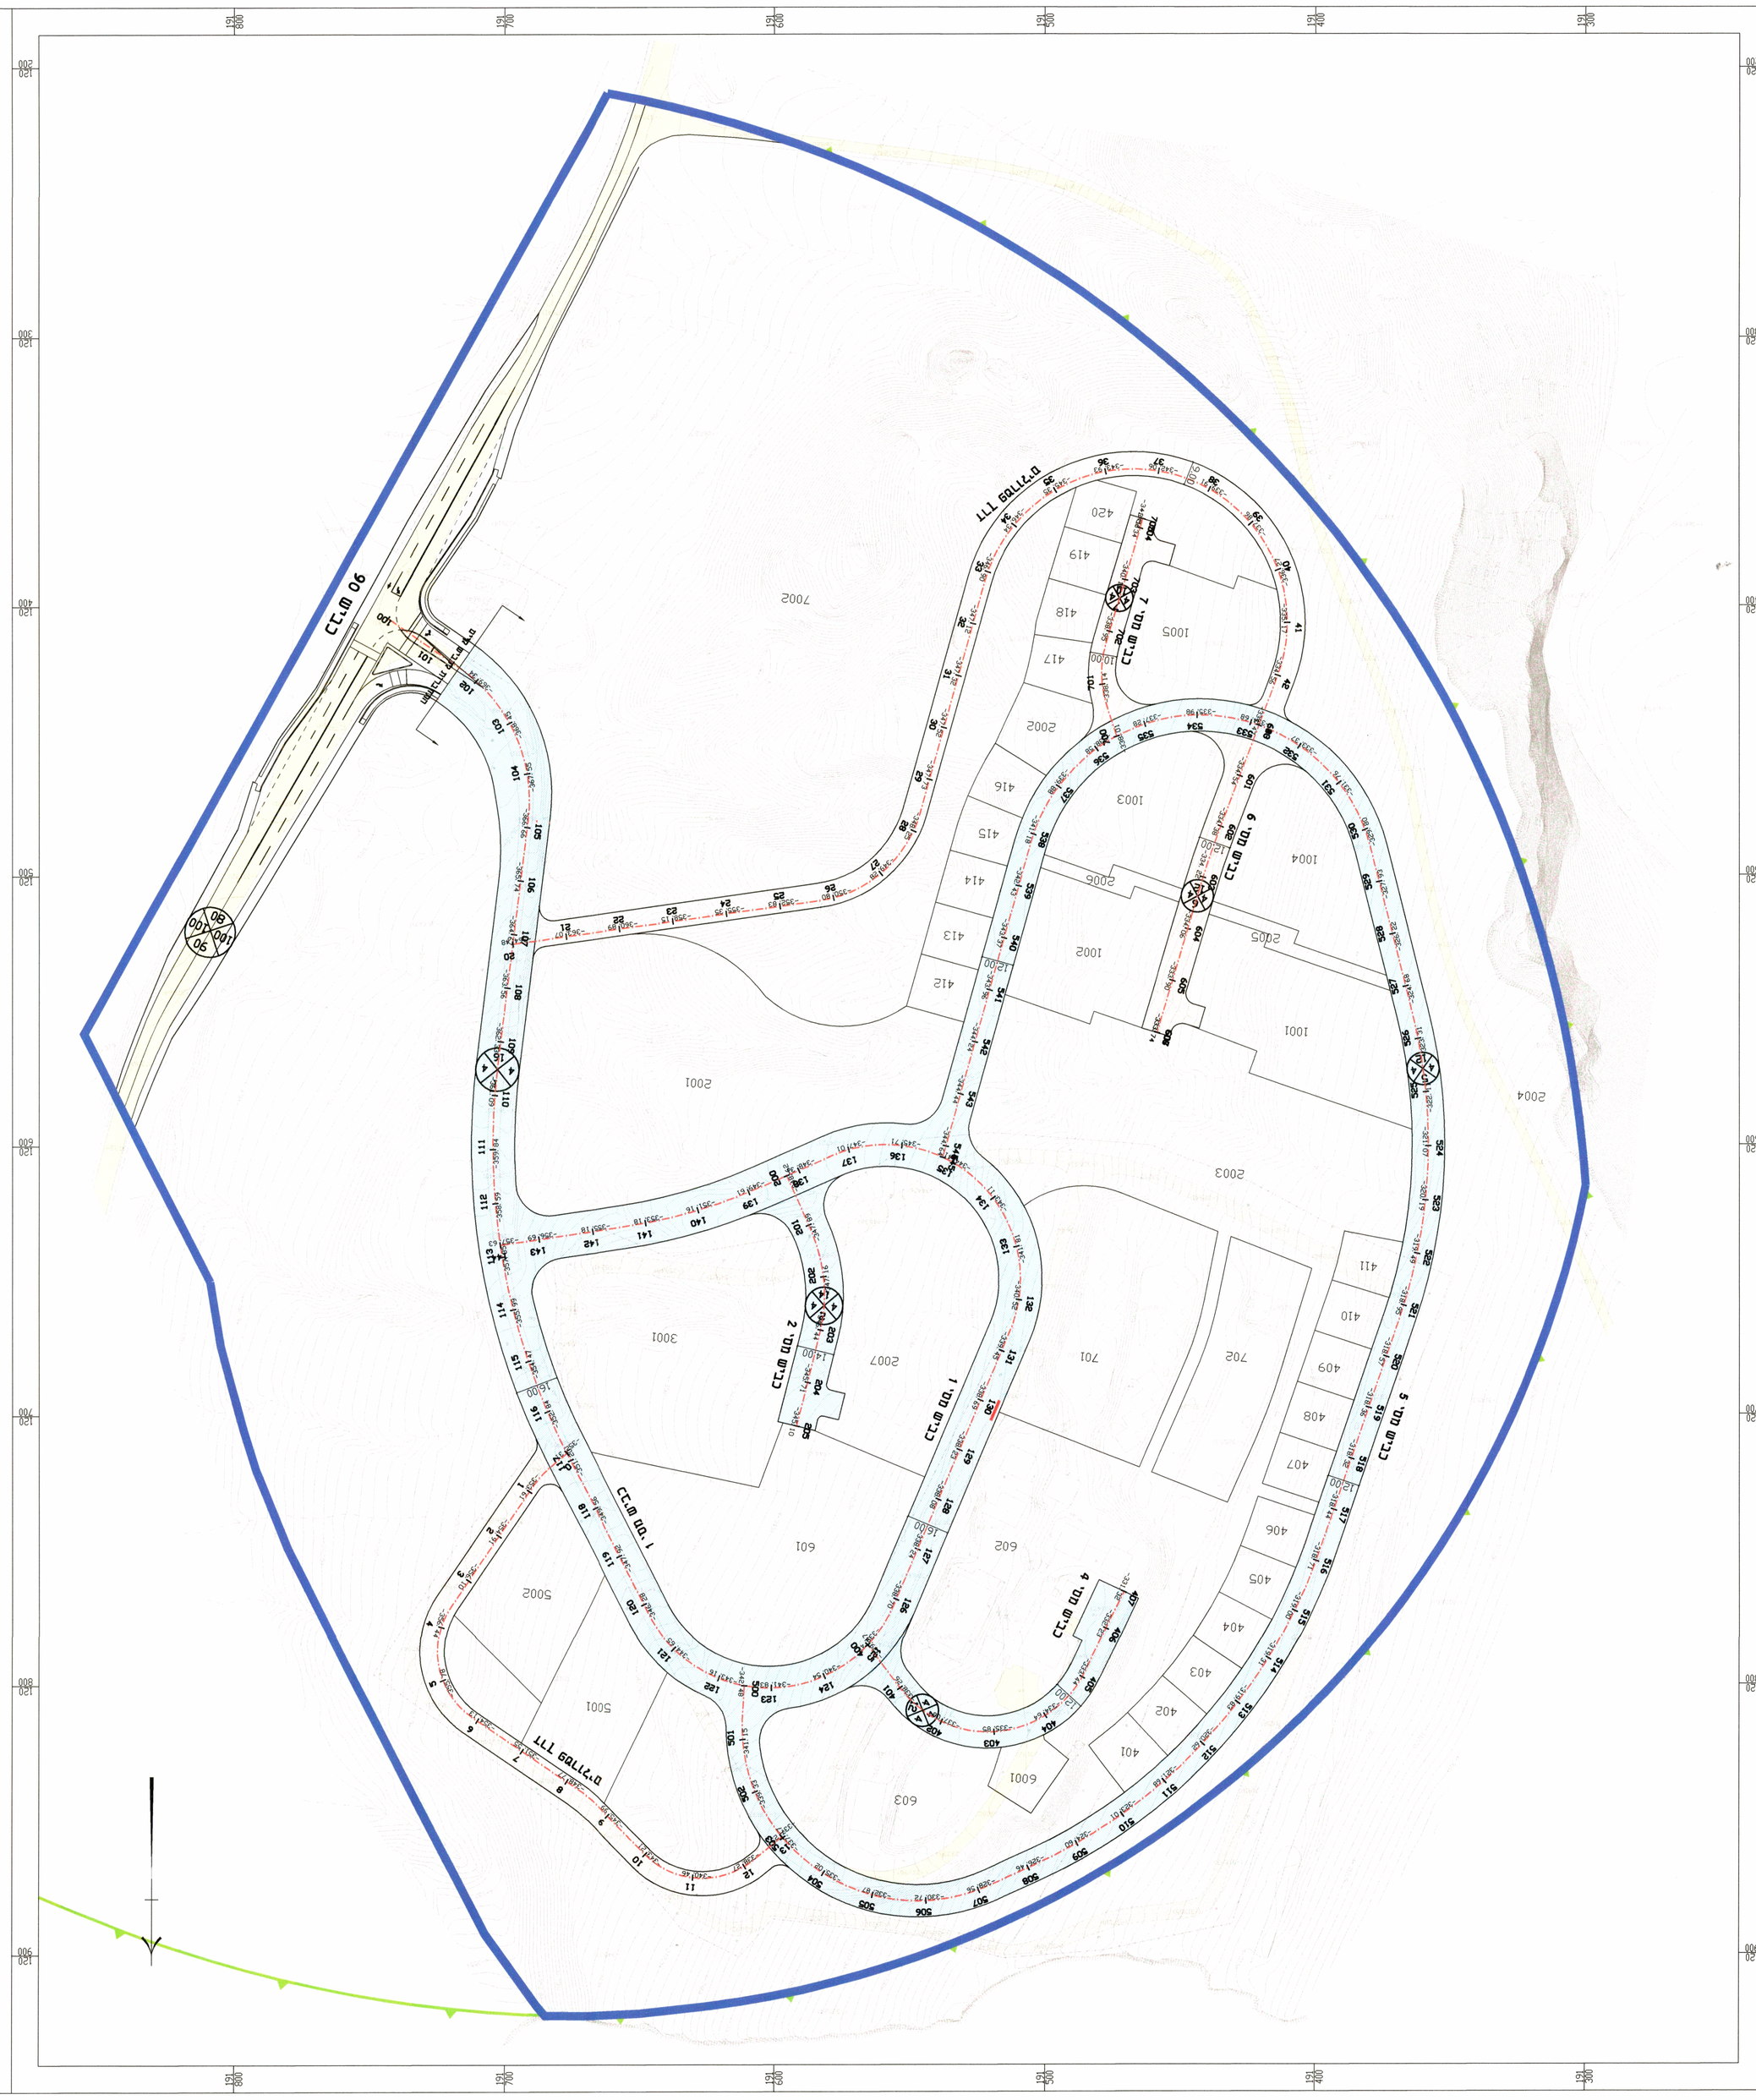
רח' ראשי
רח' משני
רח' מקומי
מגרש מגורים
מגרש מסחרי
מגרש ציבורי
מגרש מגורים מיוחד
מגרש מגורים מיוחד
מגרש מגורים מיוחד