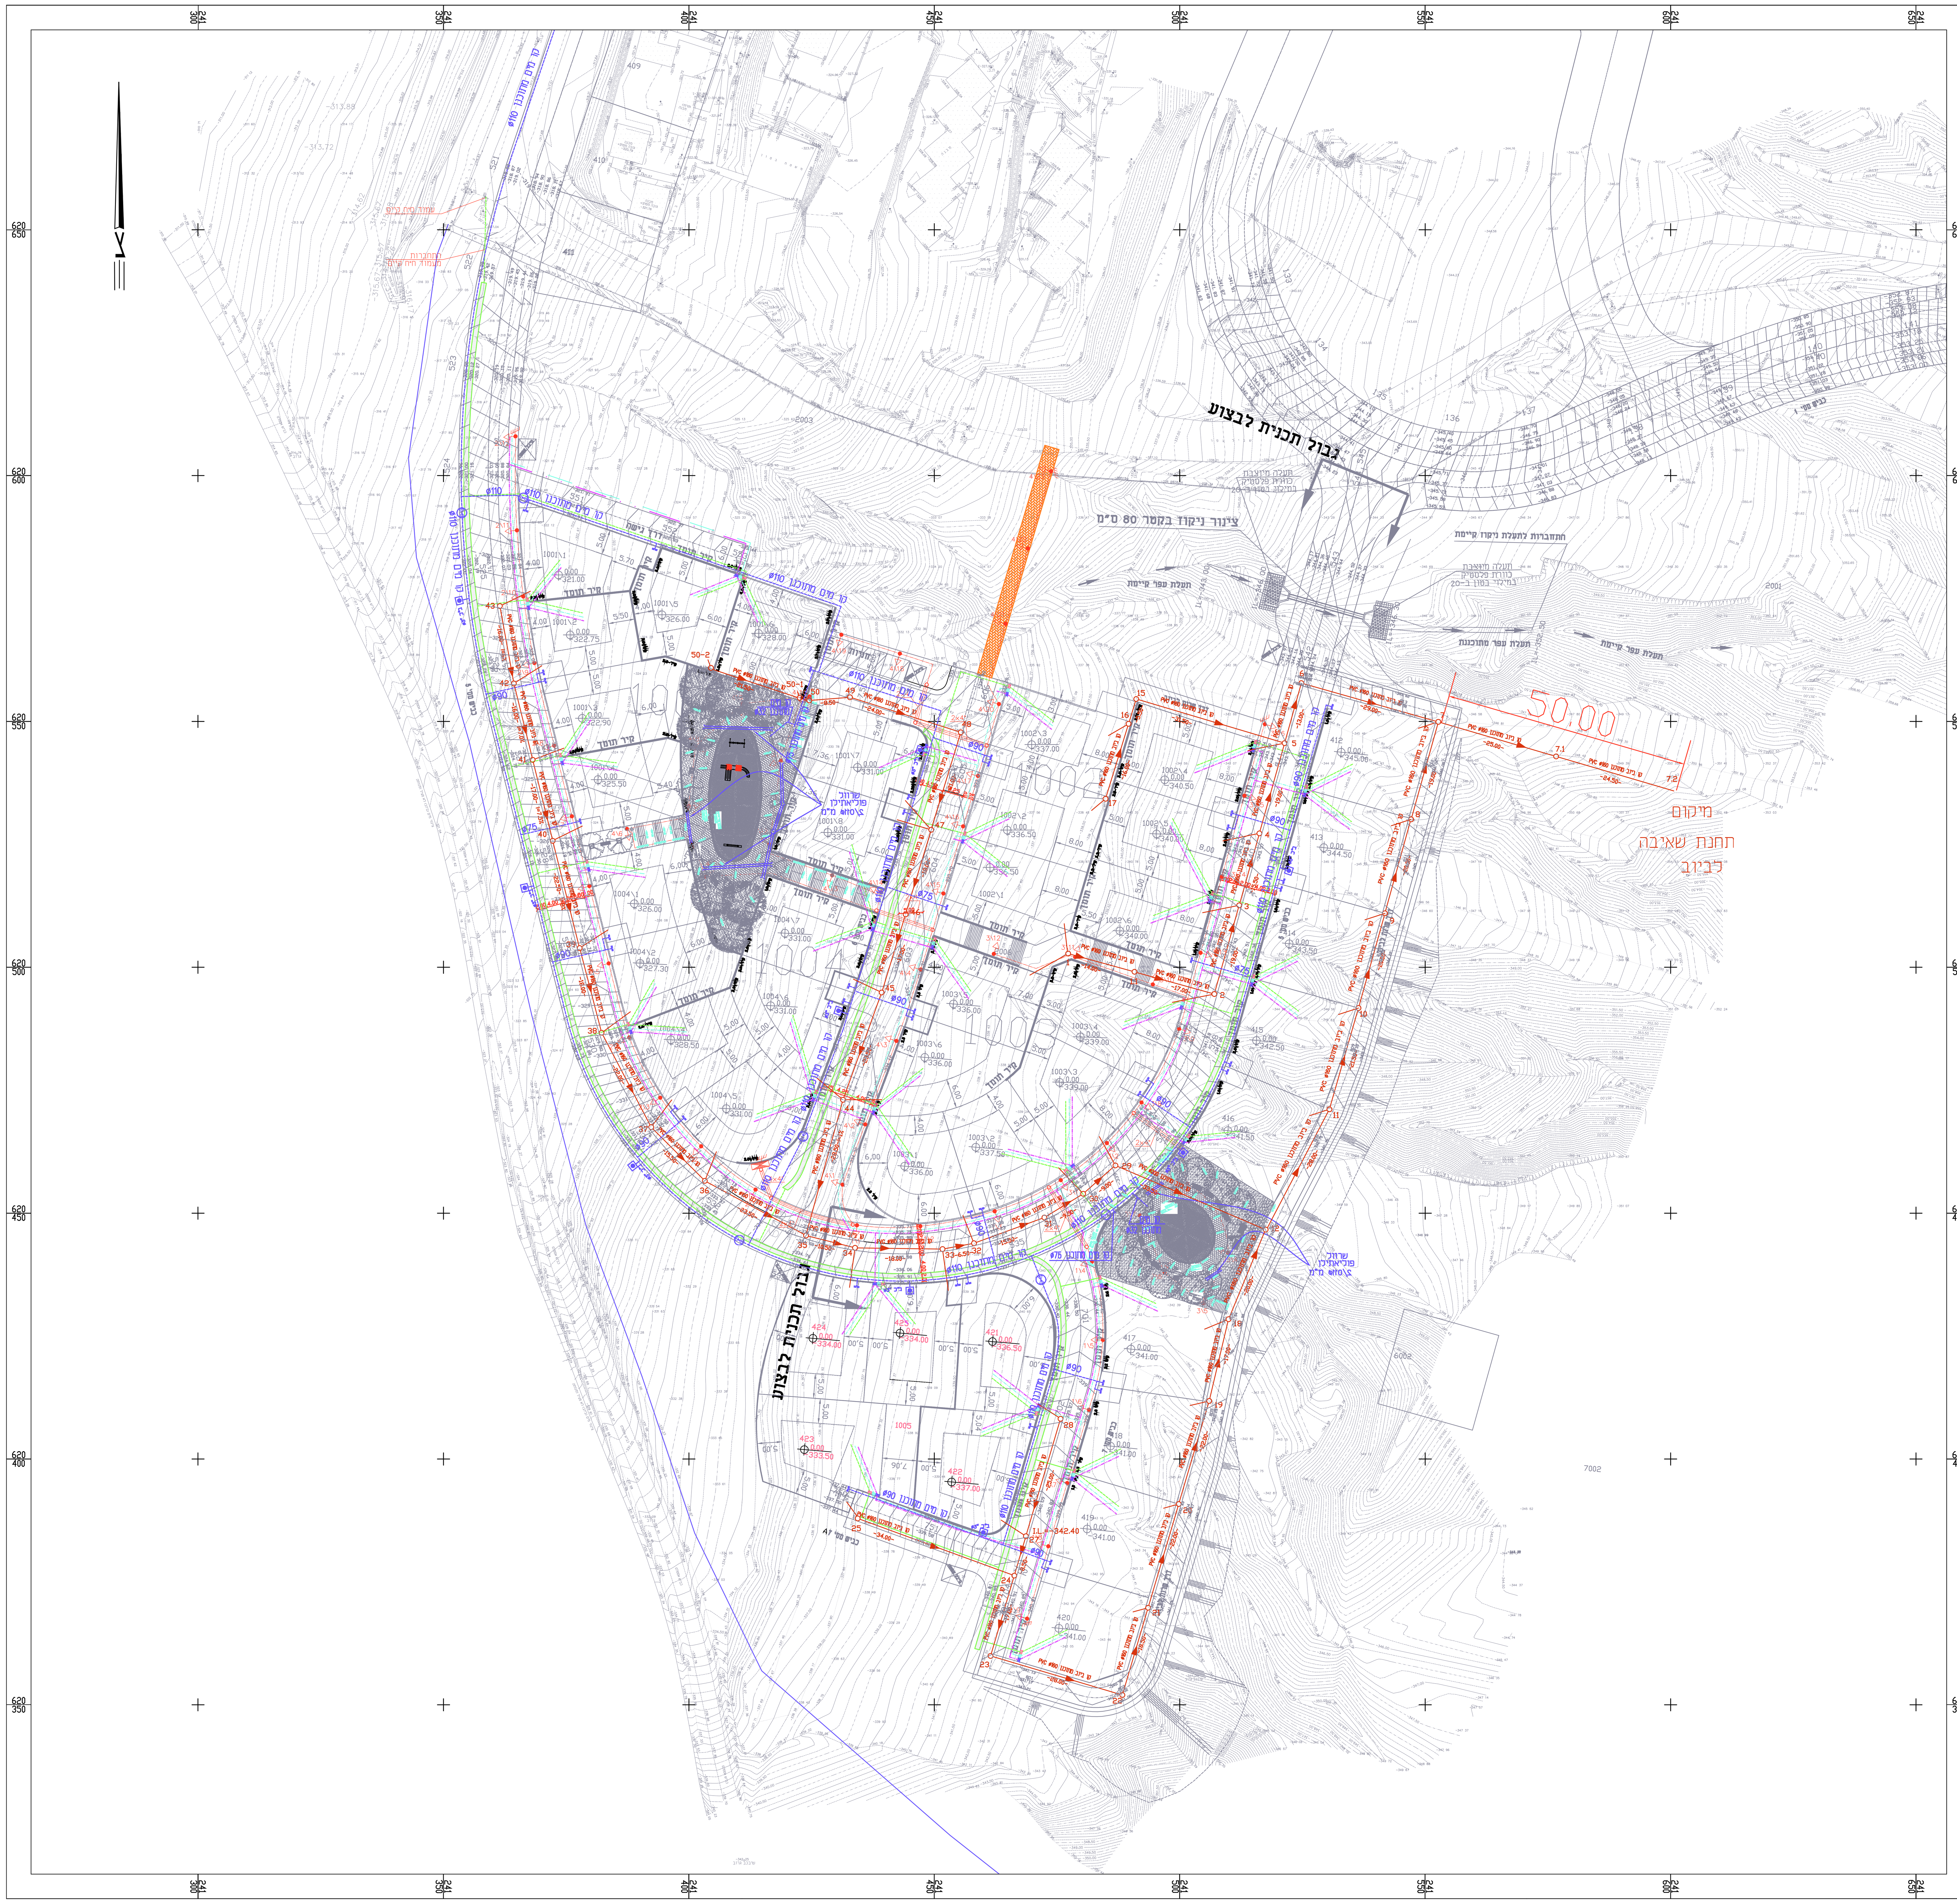

מקרא

קו מים מתוכנן	
קו ביוב מתוכנן	
מערכת השקיה	

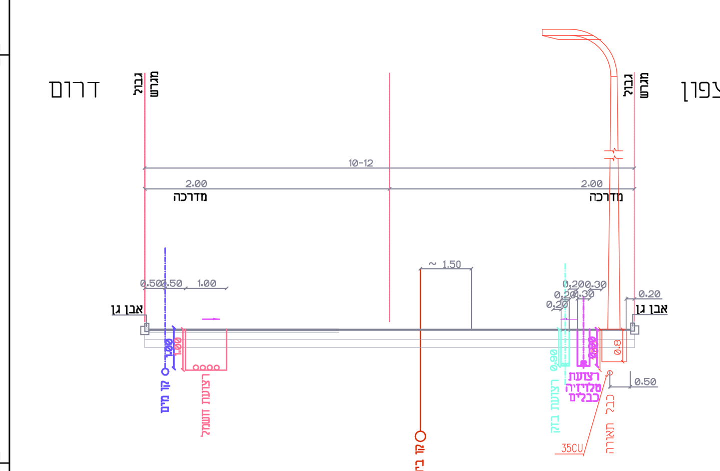

חתך טיפוסי בכביש משולב-רוחב 10.00-12.00 מ'
כביש מס' 6, 7

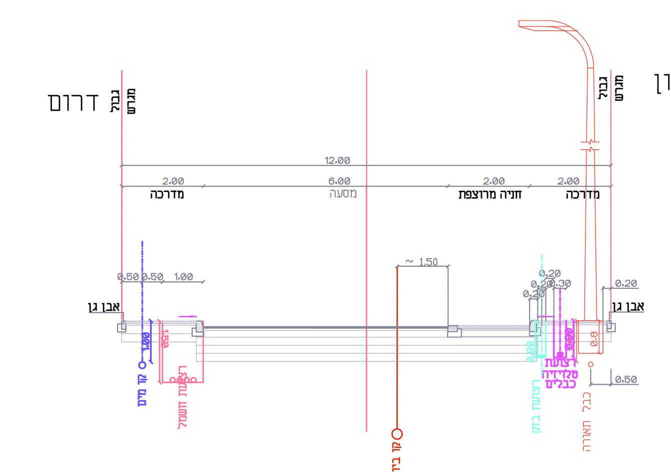

חתך טיפוסי בכביש-רוחב 12.00 מ'
כביש מס' 5

למכרז

המבצע אחראי לבדיקת המידות והתאמתן במקום !
על המבצע לבקר את כל המידות ועל כל טעות
או אי התאמה עליו להודיע למתכנן

תפוצה

אל:	תאריך	חתימה

עדכון מגרשים בדרום	30.11.11.	א. ש.
	תאריך	חתימה

ספיר הנדסה ויזום פרויקטים
תכנון הנדסי בניה ופיתוח
רח' שיבת ציון 38 ראשל"צ טל'- 9582088

מס' העבודה: 700
מס' הדף: 5

המבצע אחראי לבדיקת המידוד ולהתאמתן במקום. על המבצע לבקר את כל המידות ועל כל טעות או א' התאמה עליו להודיע למתכנן. אין לקבוע גדלים ע"י מדידה בשרטוט

תכנן: א.ש.	קנ"מ: 1:500	המקום: אבנת
שרטוט: א.ש.		העבודה: פתוח שטח
בקר: י.מ.	תאריך: 01.2011	תוכן: תכנית תאום מערכות